


DZ: 1359/2011  
KERG: 1074-11/2011

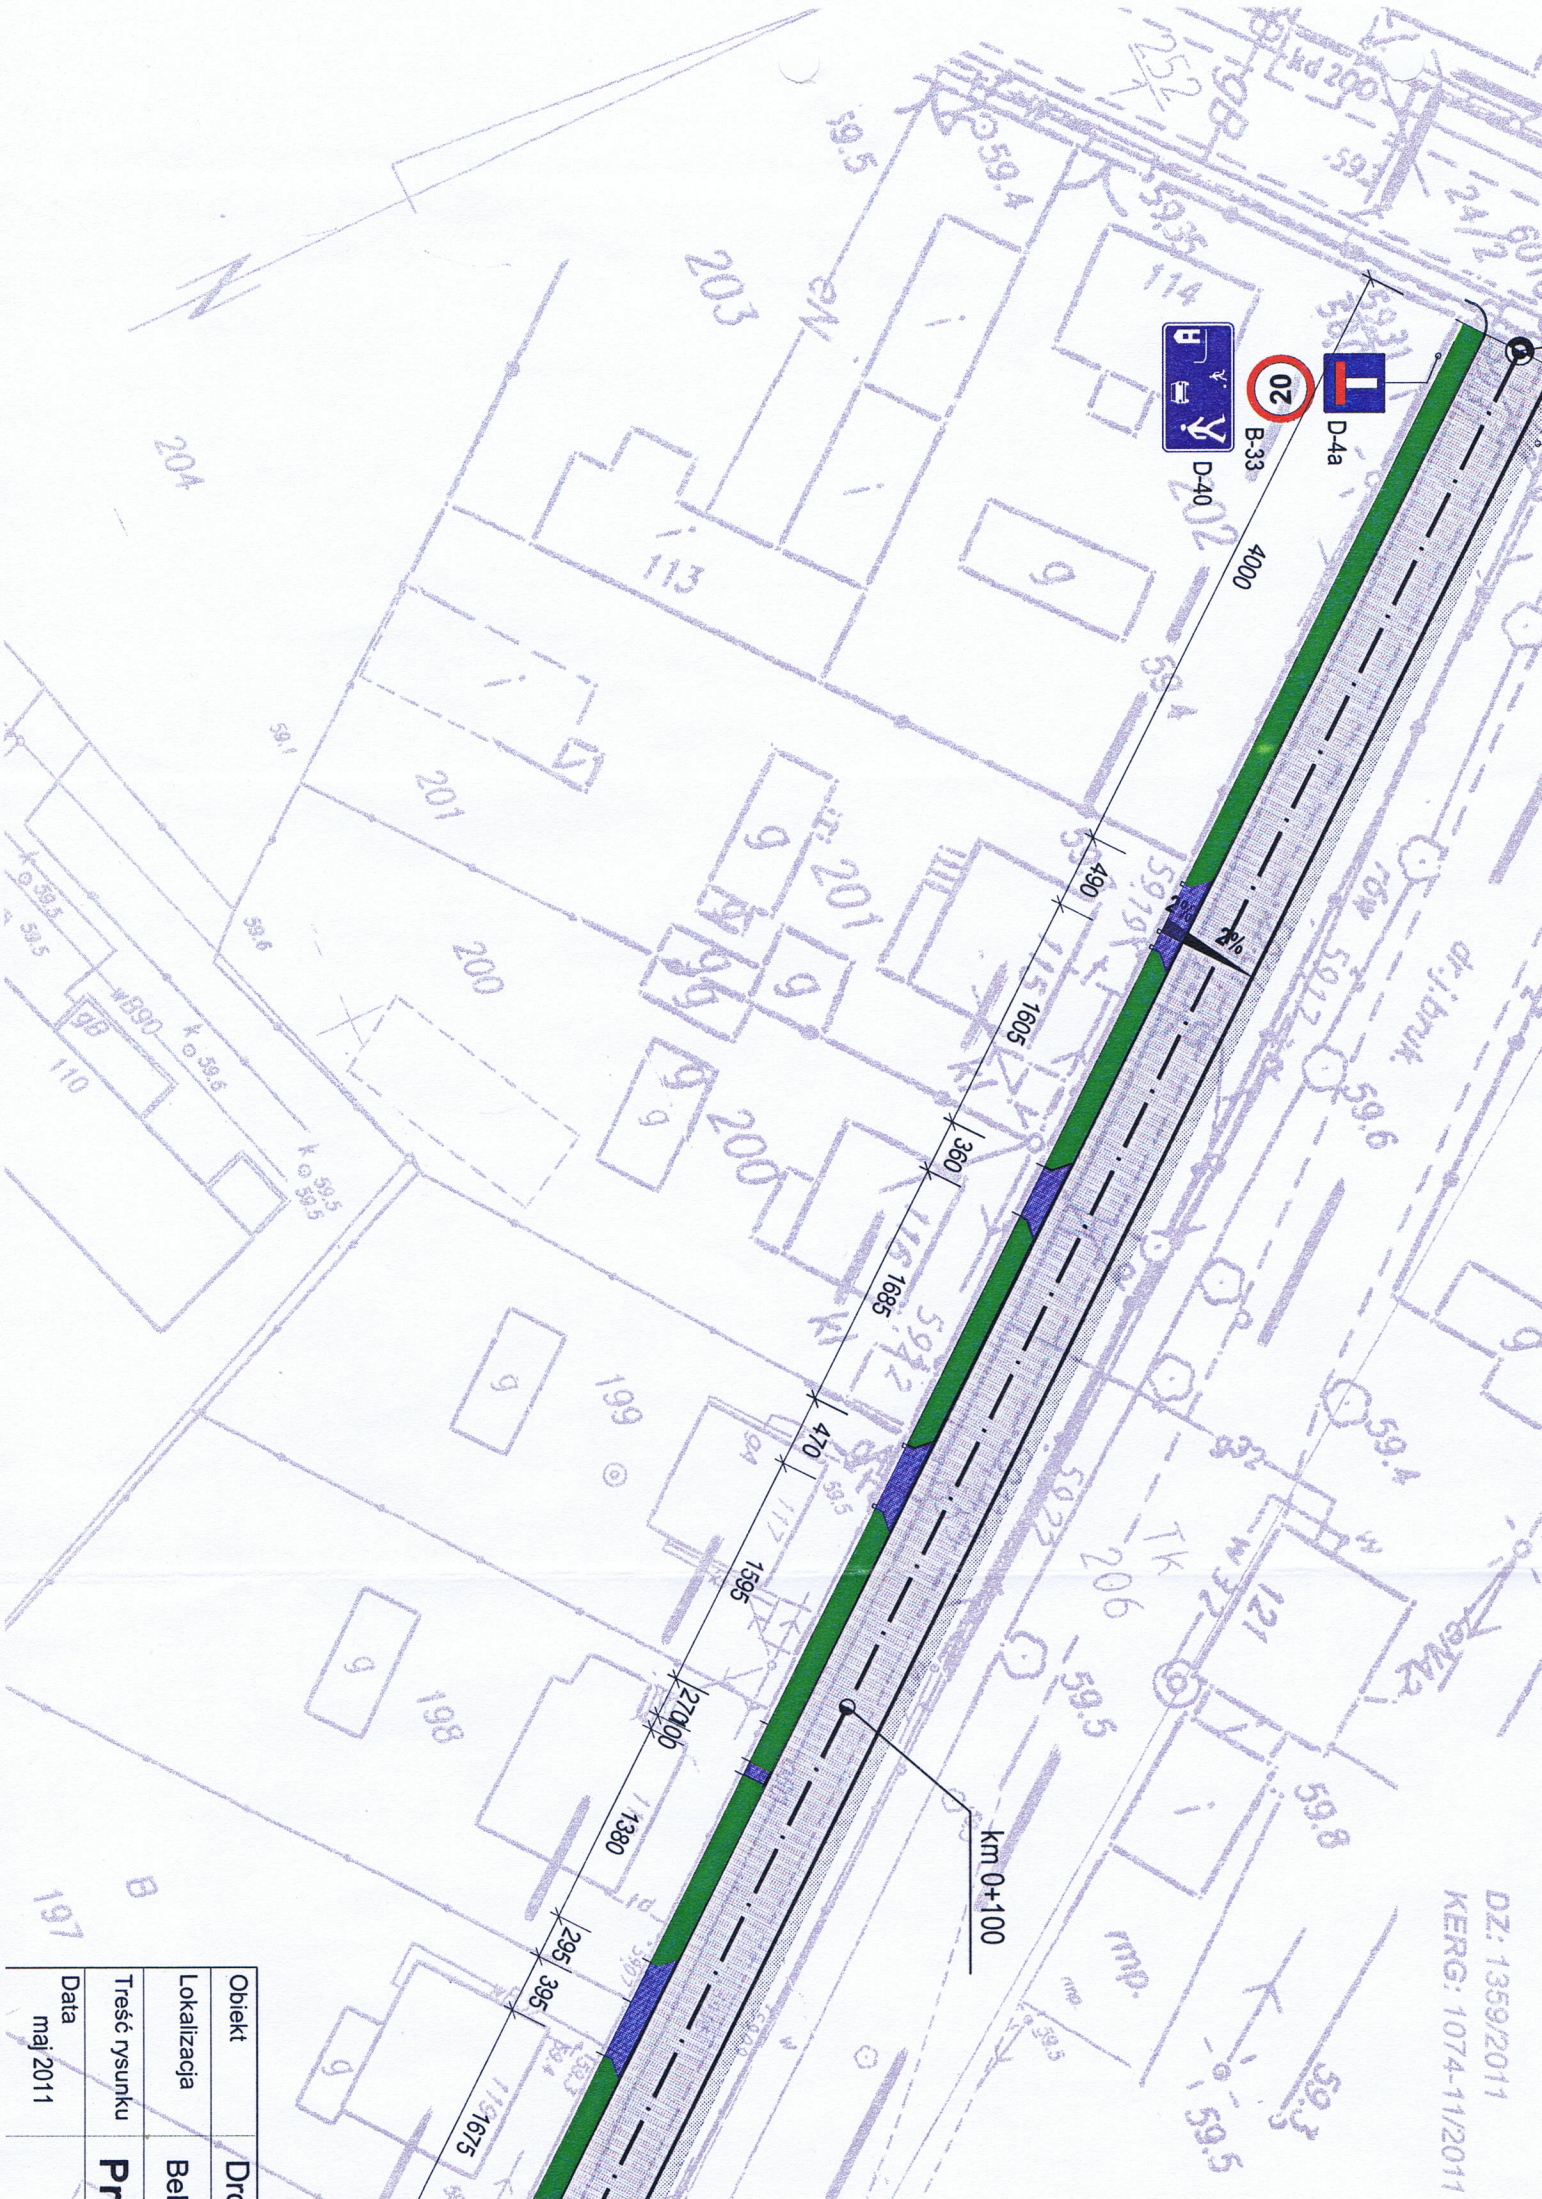

Obiekt	Droga
Lokalizacja	Bel
Treść rysunku	Pr
Data maj 2011	