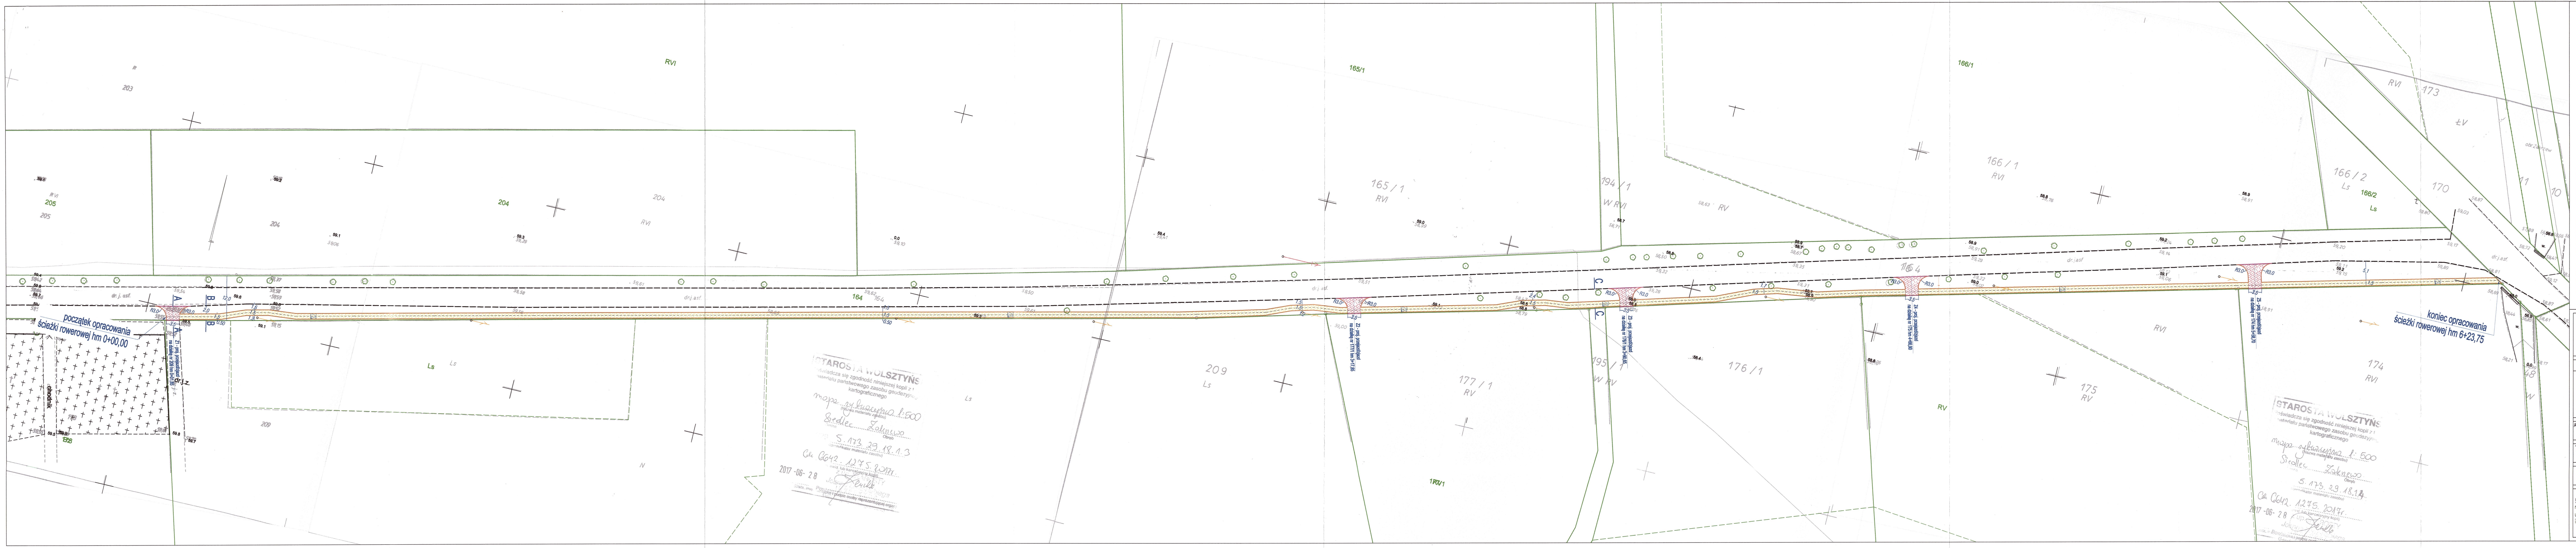
początek opracowania
ścieżki rowerowej hm 0+00,00
Z1 - proj. przejazd/zjazd na działkę nr 209 hm 0+01,85
Z2 - proj. przejazd/zjazd na działkę nr 177/1 hm 3+17,85
Z3 - proj. przejazd/zjazd na działkę nr 176/1 hm 3+90,65
Z4 - proj. przejazd/zjazd na działkę nr 175 hm 4+66,90
Z5 - proj. przejazd/zjazd na działkę nr 174 hm 5+68,70
koniec opracowania
ścieżki rowerowej hm 6+23,75
A
B
C
R3.0
3.5
1.5
dr. j. asf.
dr.j.z.
chodnik
obr.Zakrzew
164
165/1
166/1
166/2
170
173
174
175
176/1
177/1
194/1
195/1
203
204
205
209
RV
RVI
Ls

STAROSTA WOLSZTYŃSKI
poświadcza się zgodność niniejszej kopii z materiału państwowego zasobu geodezyjnego i kartograficznego
mapa sytuacyjna 1:500
(Nazwa materiału zasobu)
Siedlec Zakrzewo
Gmina Obręb
5.173.29.18.1.3
(identyfikator materiału zasobu)
GK.6642.1275.2017r.
(nr ewid. lub kancelaryjny kopii)
2017-06-28
(Data, imię, nazwisko i podpis osoby reprezentującej organ)

U Z G O D N I O N O
w Powiatowym Zarządzie Dróg
w Wolsztynie
z uwagami jak w piśmie
Nr PZD.4201.181.2017 z dnia 05-12-2017

ZASTĘPCA DYREKTORA
Powiatowego Zarządu Dróg w Wolsztynie
Sławomir Wojtkowiak

LEGENDA:

—	granica działki
- - -	istn. krawędź drogi
▨	naw. ścieżki z kostki betonowej
▨	naw. przejazdów z kostki betonowej
—	obrzeża betonowe 8x30
—	krawężnik betonowe 15x22
1,5	wymiary liniowe
2%	spadki poprzeczne

BIURO OBSŁUGI INWESTYCJI
BGWprojekt
ul.Handlowa 26 66-100 Sulechów
tel.:683213894 www.bgwprojekt.pl

Wszelkie prawa autorskie zastrzeżone. Dokumentacja niniejsza nie może być zmieniana, powielana, bez zgody Biura Obsługi Inwestycji "BGWprojekt" w Sulechowie

zamierzenie budowlane/obiekt:

PRZEBUDOWA DROGI GMINNEJ W ZWIĄZKU Z WYKONANIEM ŚCIEŻKI ROWEROWEJ

Adres: jedn. ewidenc.: gmina 302802_2 Siedlec,
obręb 0025 Zakrzewo, działka nr 164

Tytuł rysunku:
PLAN SYTUACYJNY

branża / nr rys.:	skala:	data:
drogowa/D1	1:500	12.11.2017r.

Opracowała:
mgr inż. Anna Ambroży
upr. bud. LBS/0052/PBD/15 do projektowania i bez ograniczeń w specjalności drogowej

podpisy: