


# miejsowość Wielka Wieś

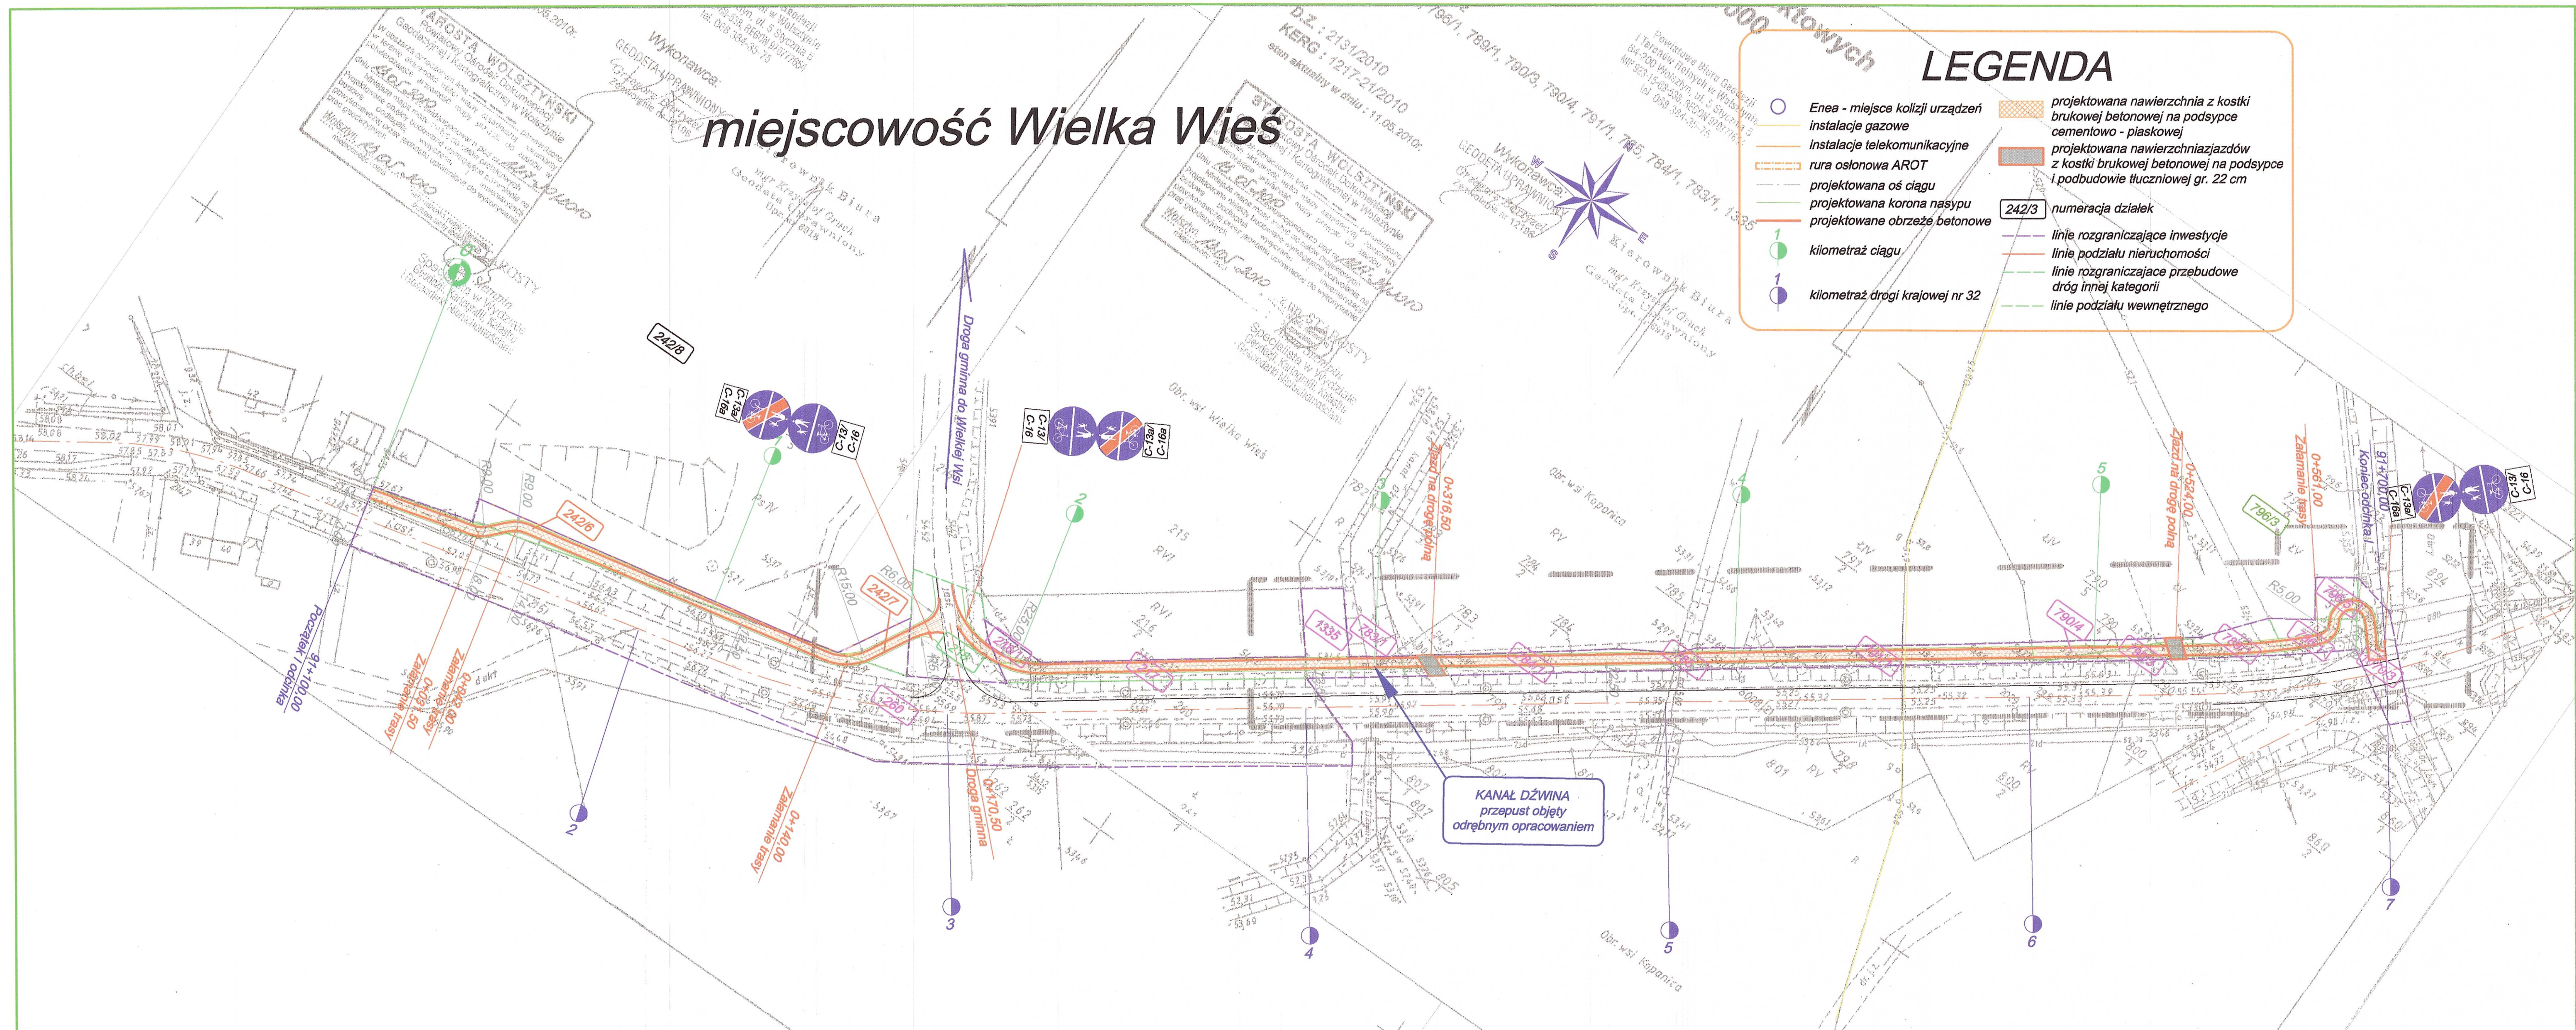

Wykonawca:	FIRMA PROJEKTOWO - USŁUGOWA KRZYSZTOF MARCHWICKI UL. DUŃSKA 30, 64-100 LESZNO	Data: lipiec 2011 r.
Inwestor:	Urząd Gminy w Siedlcu ul. Zbąszyńska 17, 64-212 Siedlec	
PROJEKT BUDOWLANO - WYKONAWCZY ciągu pieszo - rowerowego na odcinku Wielka Wieś - Żodyń od km 91+300 do km 91+400 od km 91+412 do km 91+700		
BRANŻA DROGOWA		
Stanowisko:	Imię i nazwisko:	Nr uprawnień:
Projektant:	inż. Krzysztof Marchwicki	921/86/Lo
Asystent:	Dawid Marchwicki	
Sprawdzający:	Wiesław Kostorkiewicz	1760/94/Lo
Specjalność:		Podpis:
Projektowanie w specjalności konstrukcyjno - inżynierskiej w zakresie dróg		
Projektowanie w specjalności konstrukcyjno - inżynierskiej w zakresie dróg		
Skala:		1 : 500
Nr rysunku:		2.1.